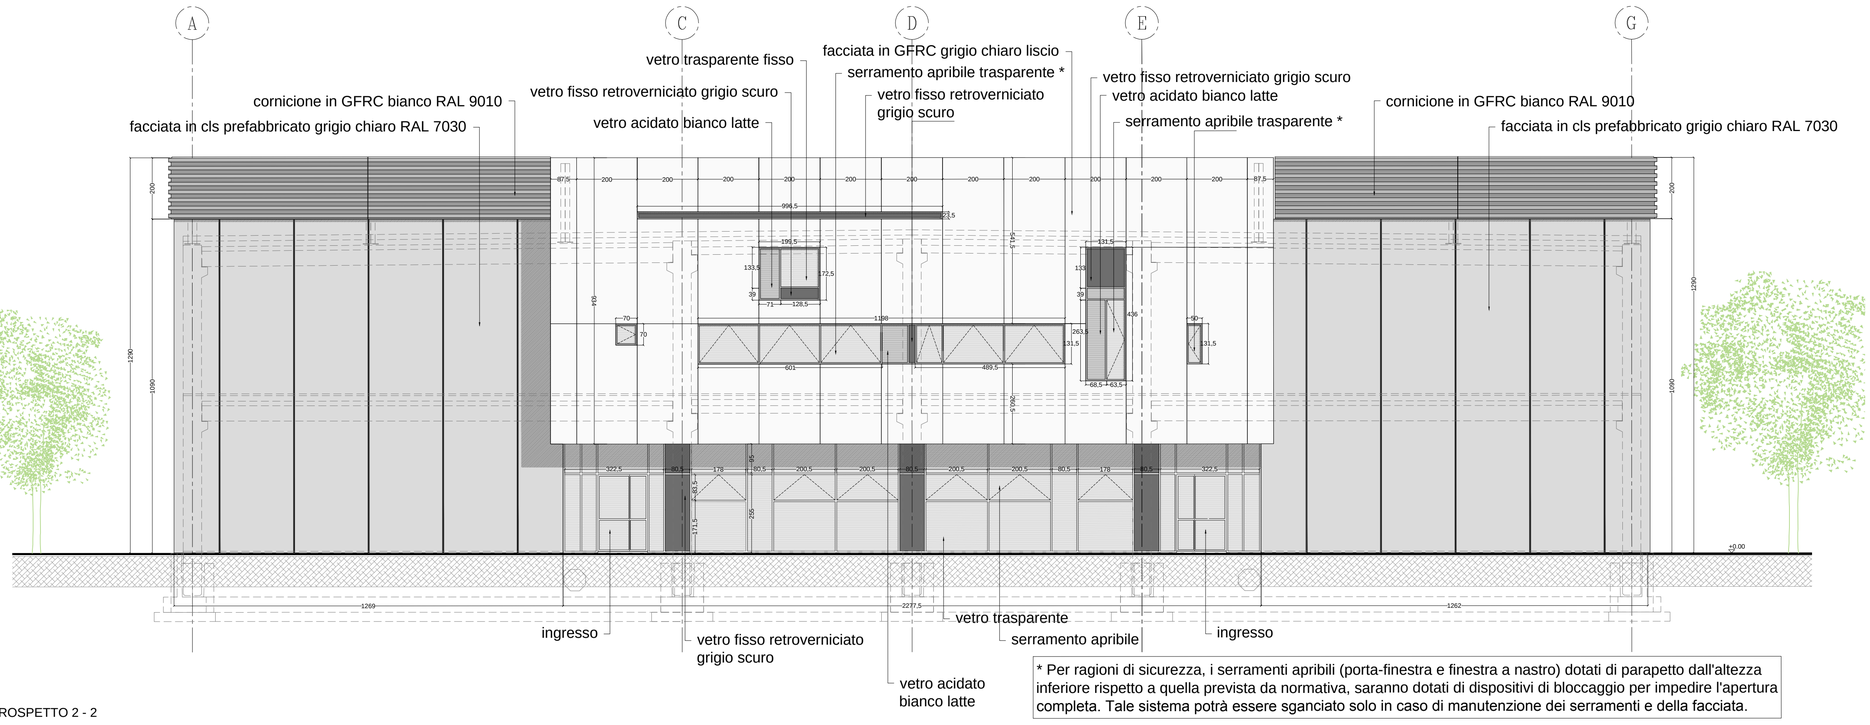


PROSPETTO 2 - 2

* Per ragioni di sicurezza, i serramenti apribili (porta-finestra e finestra a nastro) dotati di parapetto dall'altezza inferiore rispetto a quella prevista da normativa, saranno dotati di dispositivi di bloccaggio per impedire l'apertura completa. Tale sistema potrà essere sganciato solo in caso di manutenzione dei serramenti e della facciata.

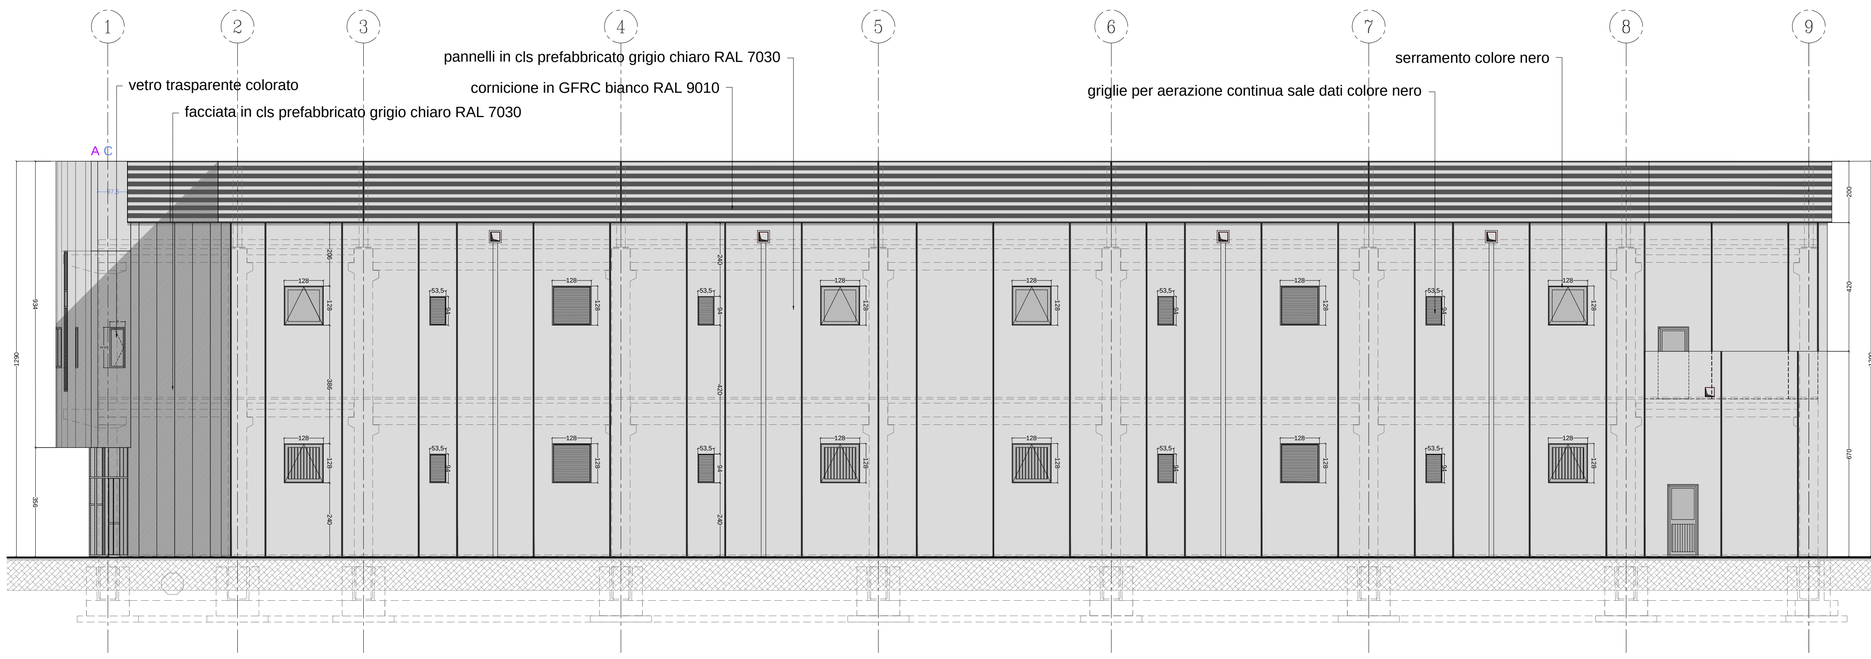


PROSPETTO 1 - 1

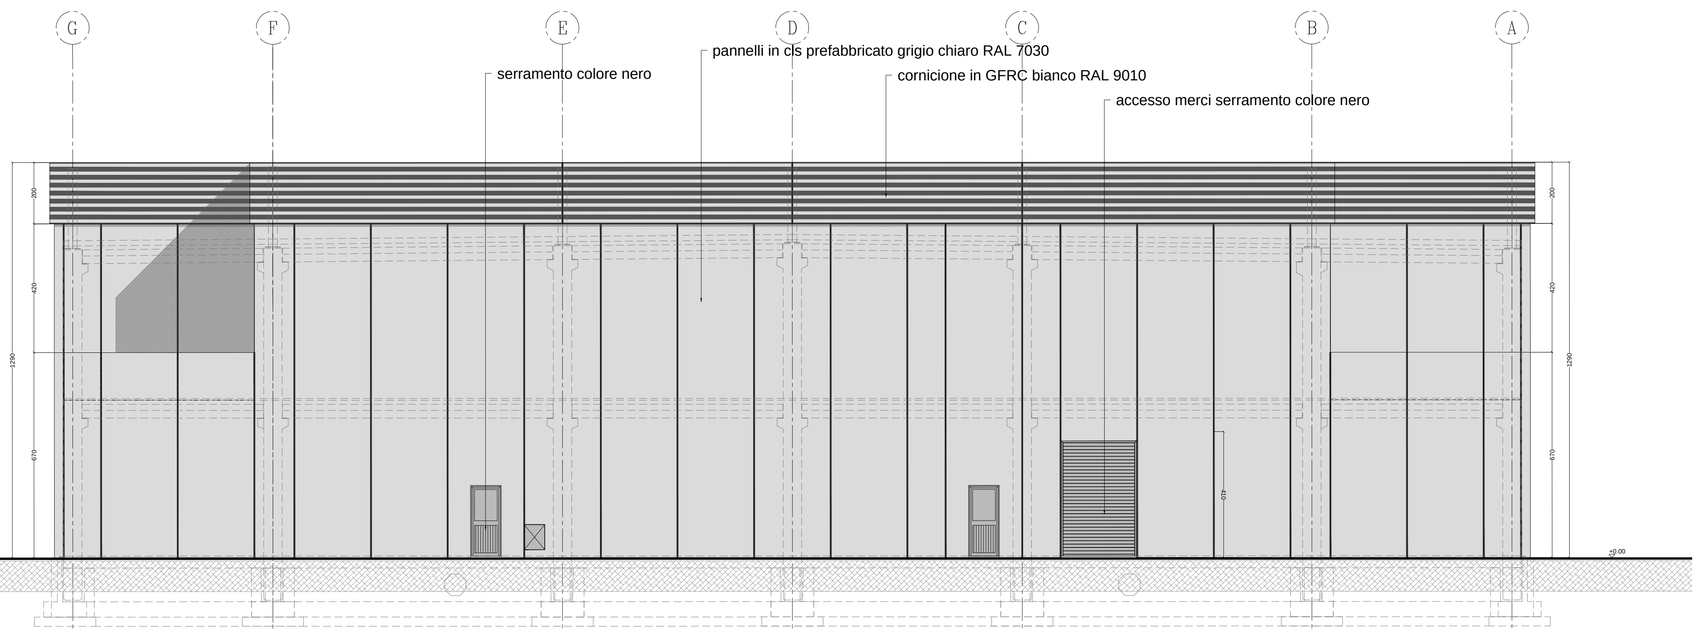


PROSPETTO 4 - 4

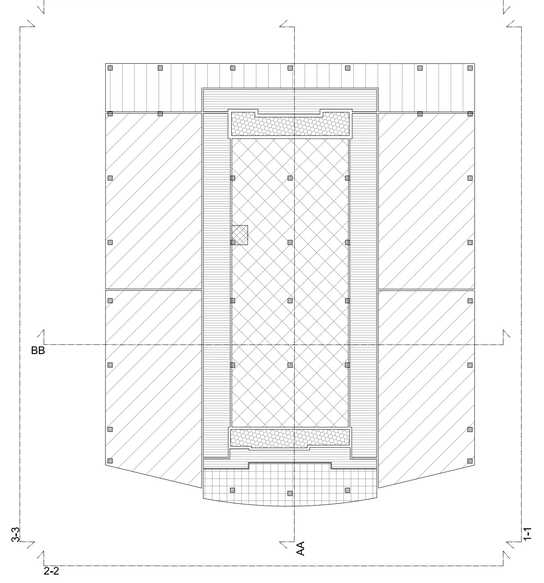


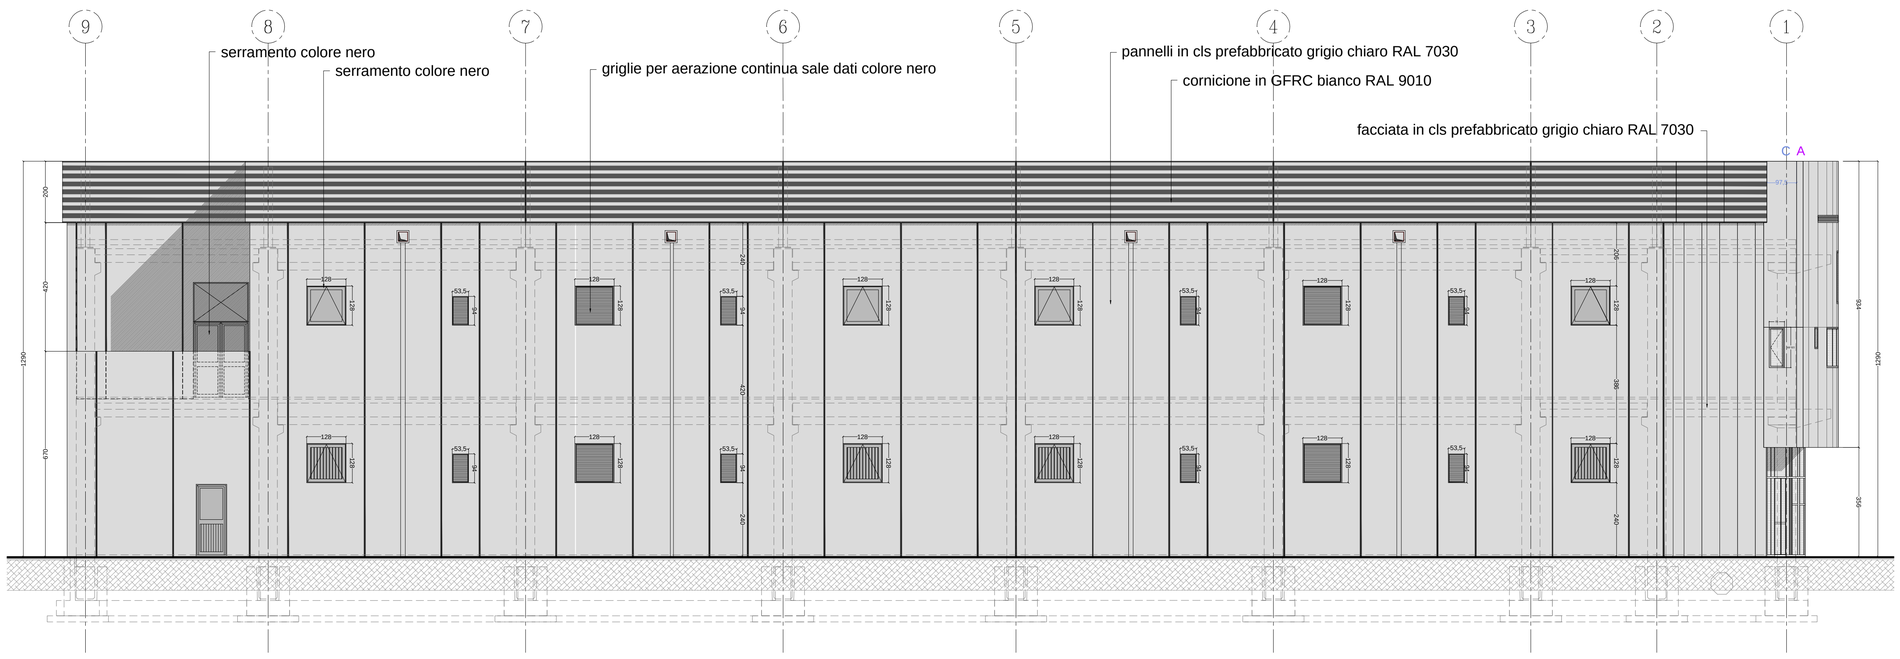


PROSPETTO 3 - 3

progetto n.
13 03 - DATA IV - CORNAREDO / SETTIMO M.SE

proprietà

**DATA 4 ITALY s.r.l.**
**Piazza Eleonora Duse, 2**
**20122 MILANO**
**Partita I.V.A. n. 08214220967**

progettista


garretti associati architects planners engineers
Garretti Associati s.r.l.
via Trieste, 9
20146 - Milano
tel.: +39 02 430 6931
fax: +39 02 480 170 51
www.garrettiassociati.it


impresa

proprietà
DATA 4 ITALY S.R.L.
Piazza Eleonora Duse, 2
20122 MILANO

progetto strutturale:
GENERALE PREFABBRICATI S.p.a.
centro direzionale quattrotorri
Ellera stazione - 06132 PERUGIA - IT
tel.: +39 075 517 29 83 fax: +39 518 12 88
www.generaleprefabbricatispa.com

progetto impianti acustici:
ACOUSTIC & ENGINEERING s.r.l.
Via Cavour, 14 - 20851 LISSONE (MB)
tel.: 039/2459177 fax: 039/4655570
www.brugola.net

progetto impianti meccanici:
OMEGA CONCEPT IMPIANTI E SISTEMI S.p.a.
Via Ettore Ponti, 49 - 20143 - MILANO
tel.: +39 028180951 fax: +39 028135163
www.omega-concept-gdfsuez.it

progetto impianti elettrici:
COFELY ITALIA S.p.a.
Via Malpiero, 16/18 - 20138 MILANO
tel.: +39 02 94399262 fax: +39 02 94399655
www.cofely-gdfsuez.it

progetto architettonico:
Garretti Associati S.r.l.
via Trieste, 9 - 20146 MILANO
tel.: +39 02 430 6931 fax: +39 02 480 170 51
www.garrettiassociati.it

prima emissione
Ottobre 2015

disegnato da

aggiornamenti
A
B

descrizione:
DATA 4 ITALY
DATA CENTER - DC03
PROSPETTI
PROGETTO

progetto
DATA CENTER
# DC03
SCIA in variante alla Pratica Edilizia n. 035/2015
ai sensi della LR 12/2005 art. 27 comma 1 lettera e)
1,2,3,4,5,6,7

scala:
SCALA 1:100 @A0

tavola n.
TAV.09 b

COMUNALE